
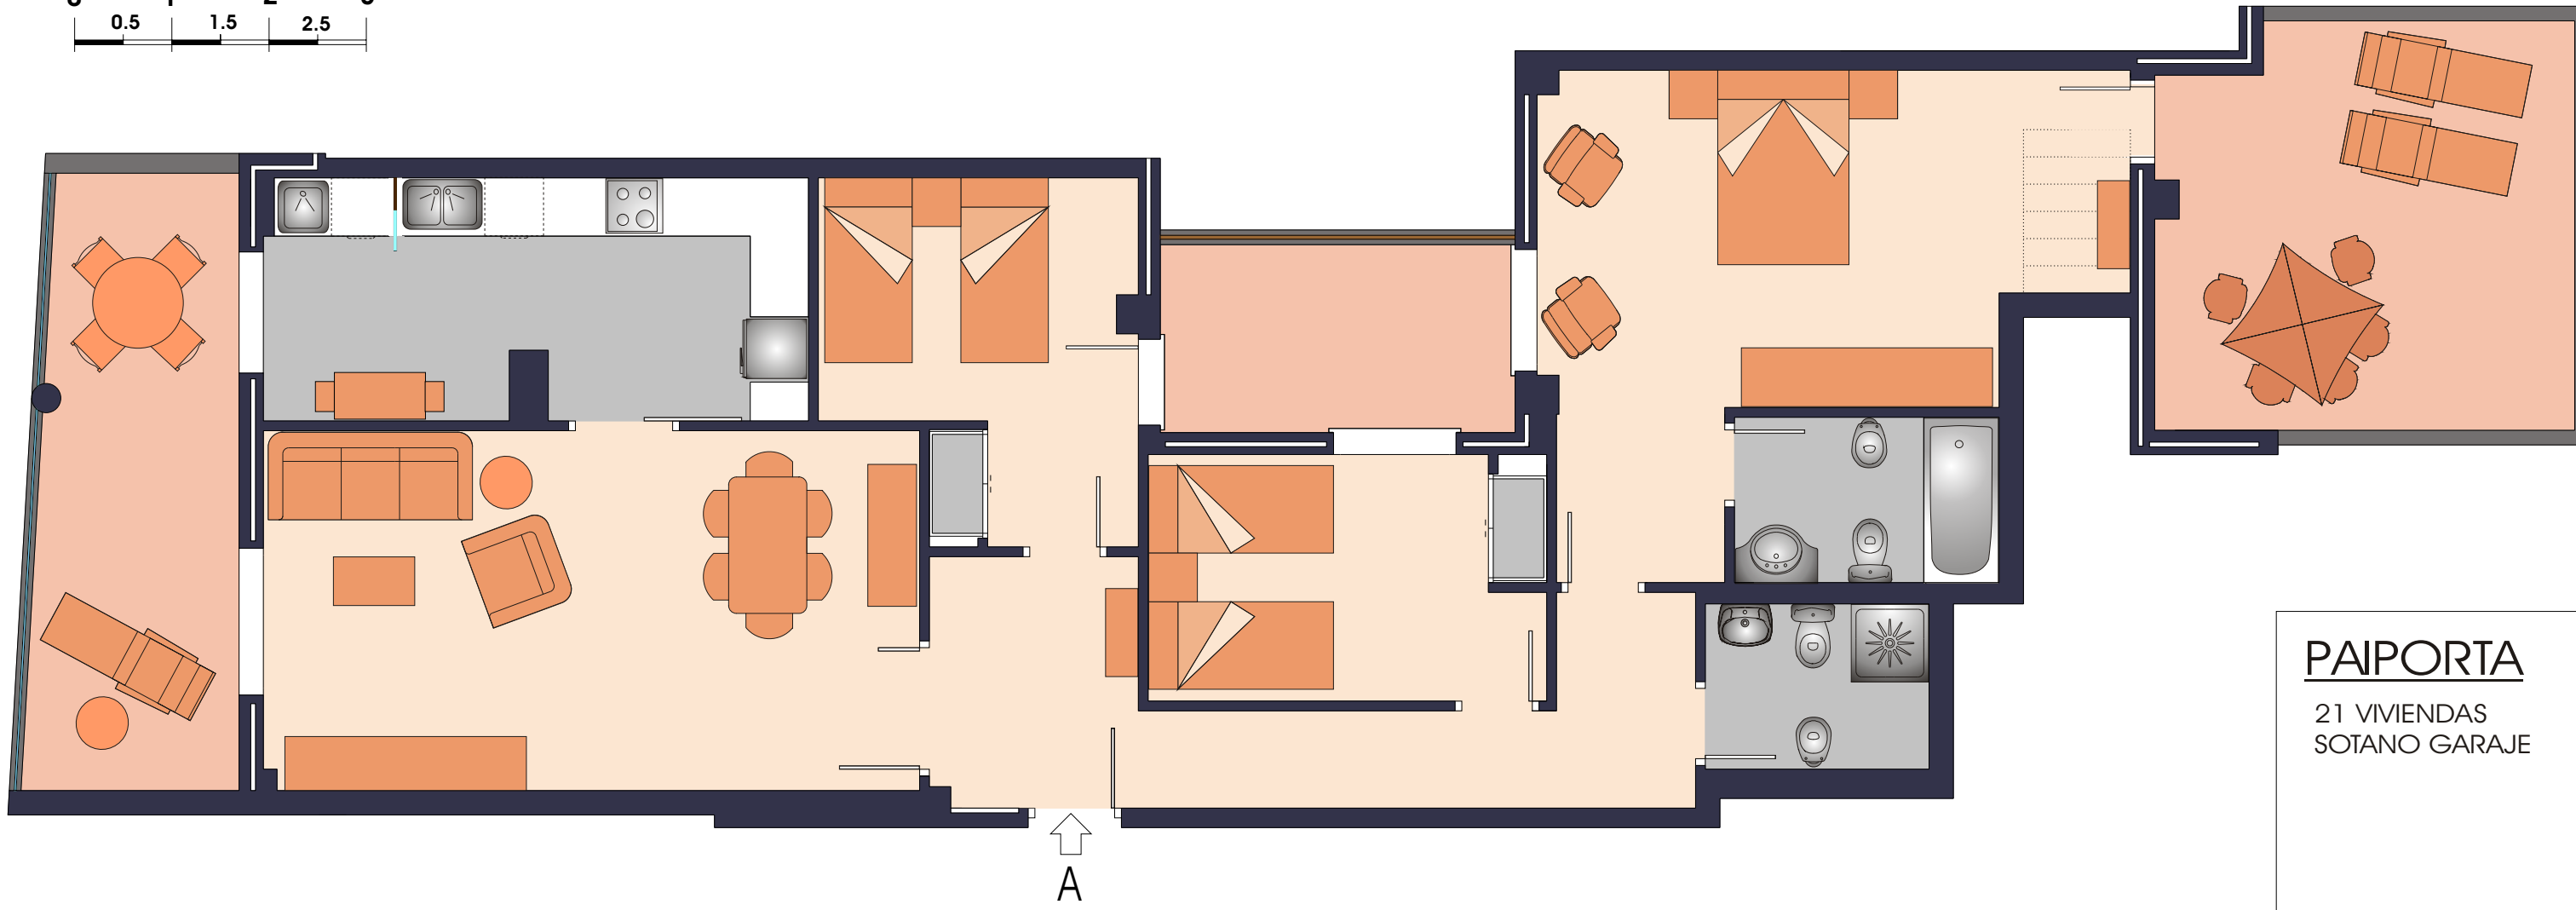
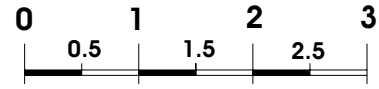
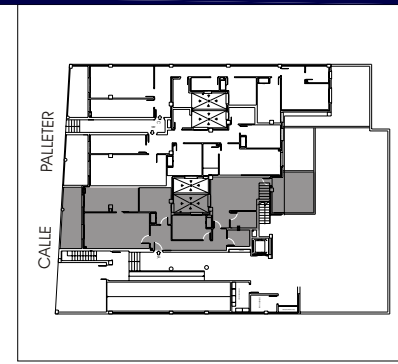


La Promotora se reserva el derecho de realizar modificaciones en el presente plano durante cualquier fase de la obra por motivos legales o por orden de la Dirección Facultativa.

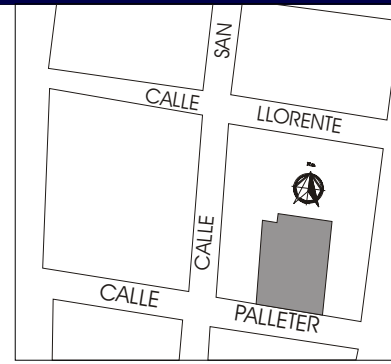

PAIPORTA

21 VIVIENDAS
SOTANO GARAJE

edificio

LES TERRASSES

SUPERFICIE CONSTRUIDA: 136.42 m²

ZAGÜAN

PLANTA

BAJA

TIPO VIV.

A

TA PB/01 0514/071105