



La Promotora se reserva el derecho de realizar modificaciones en el presente plano durante cualquier fase de la obra por motivos legales o por orden de la Dirección Facultativa.

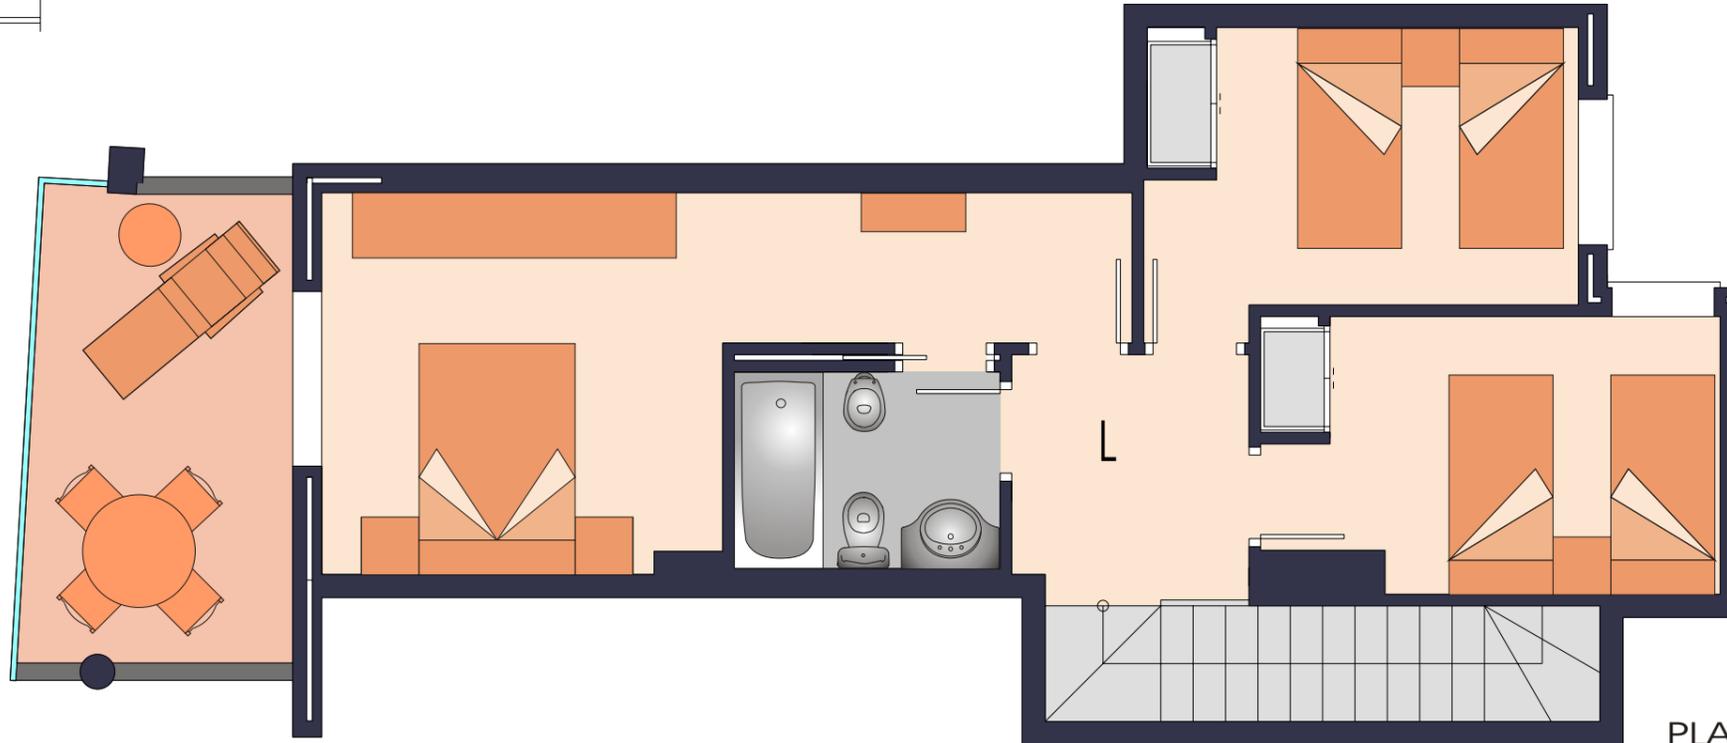

PLANTA 3ª


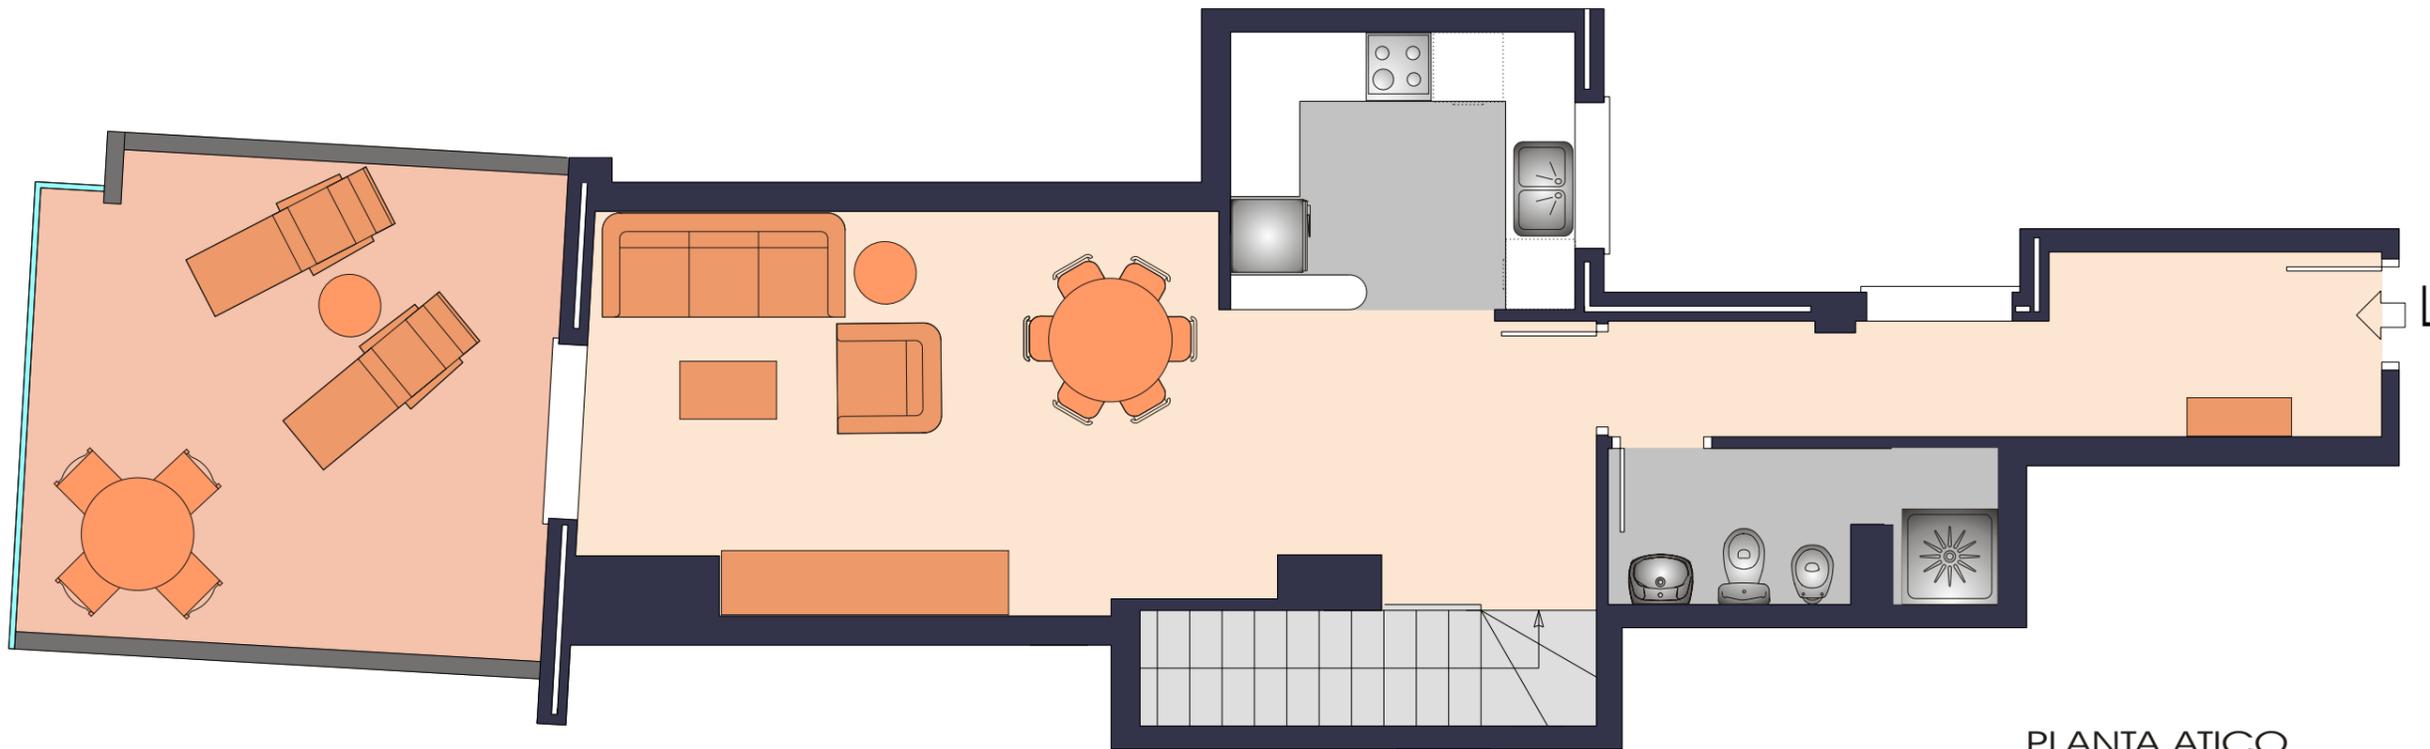


PLANTA ATICO



PAIPORTA

edificio  
LES TERRASSES

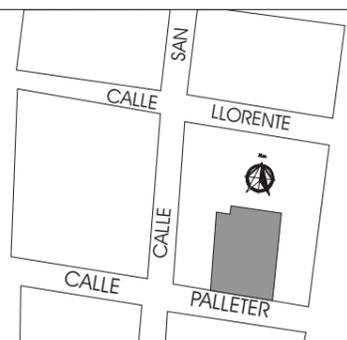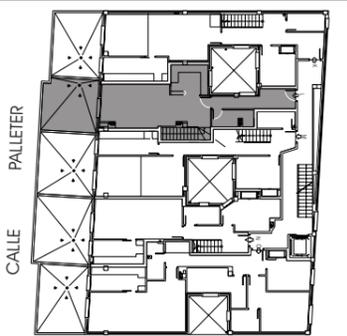

SUPERFICIE CONSTRUIDA: 122.32 m<sup>2</sup>

ZAGÜAN

PLANTA  
3ª Y ATICO

TIPO VIV.

L

TL P3YAT/01 0514/071105