
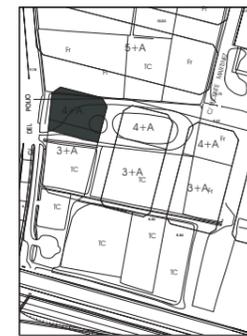
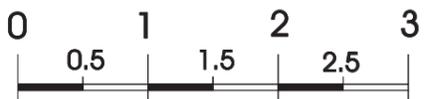


La Promotora se reserva el derecho de realizar modificaciones en el presente plano durante cualquier fase de la obra por motivos legales o por orden de la Dirección Facultativa.

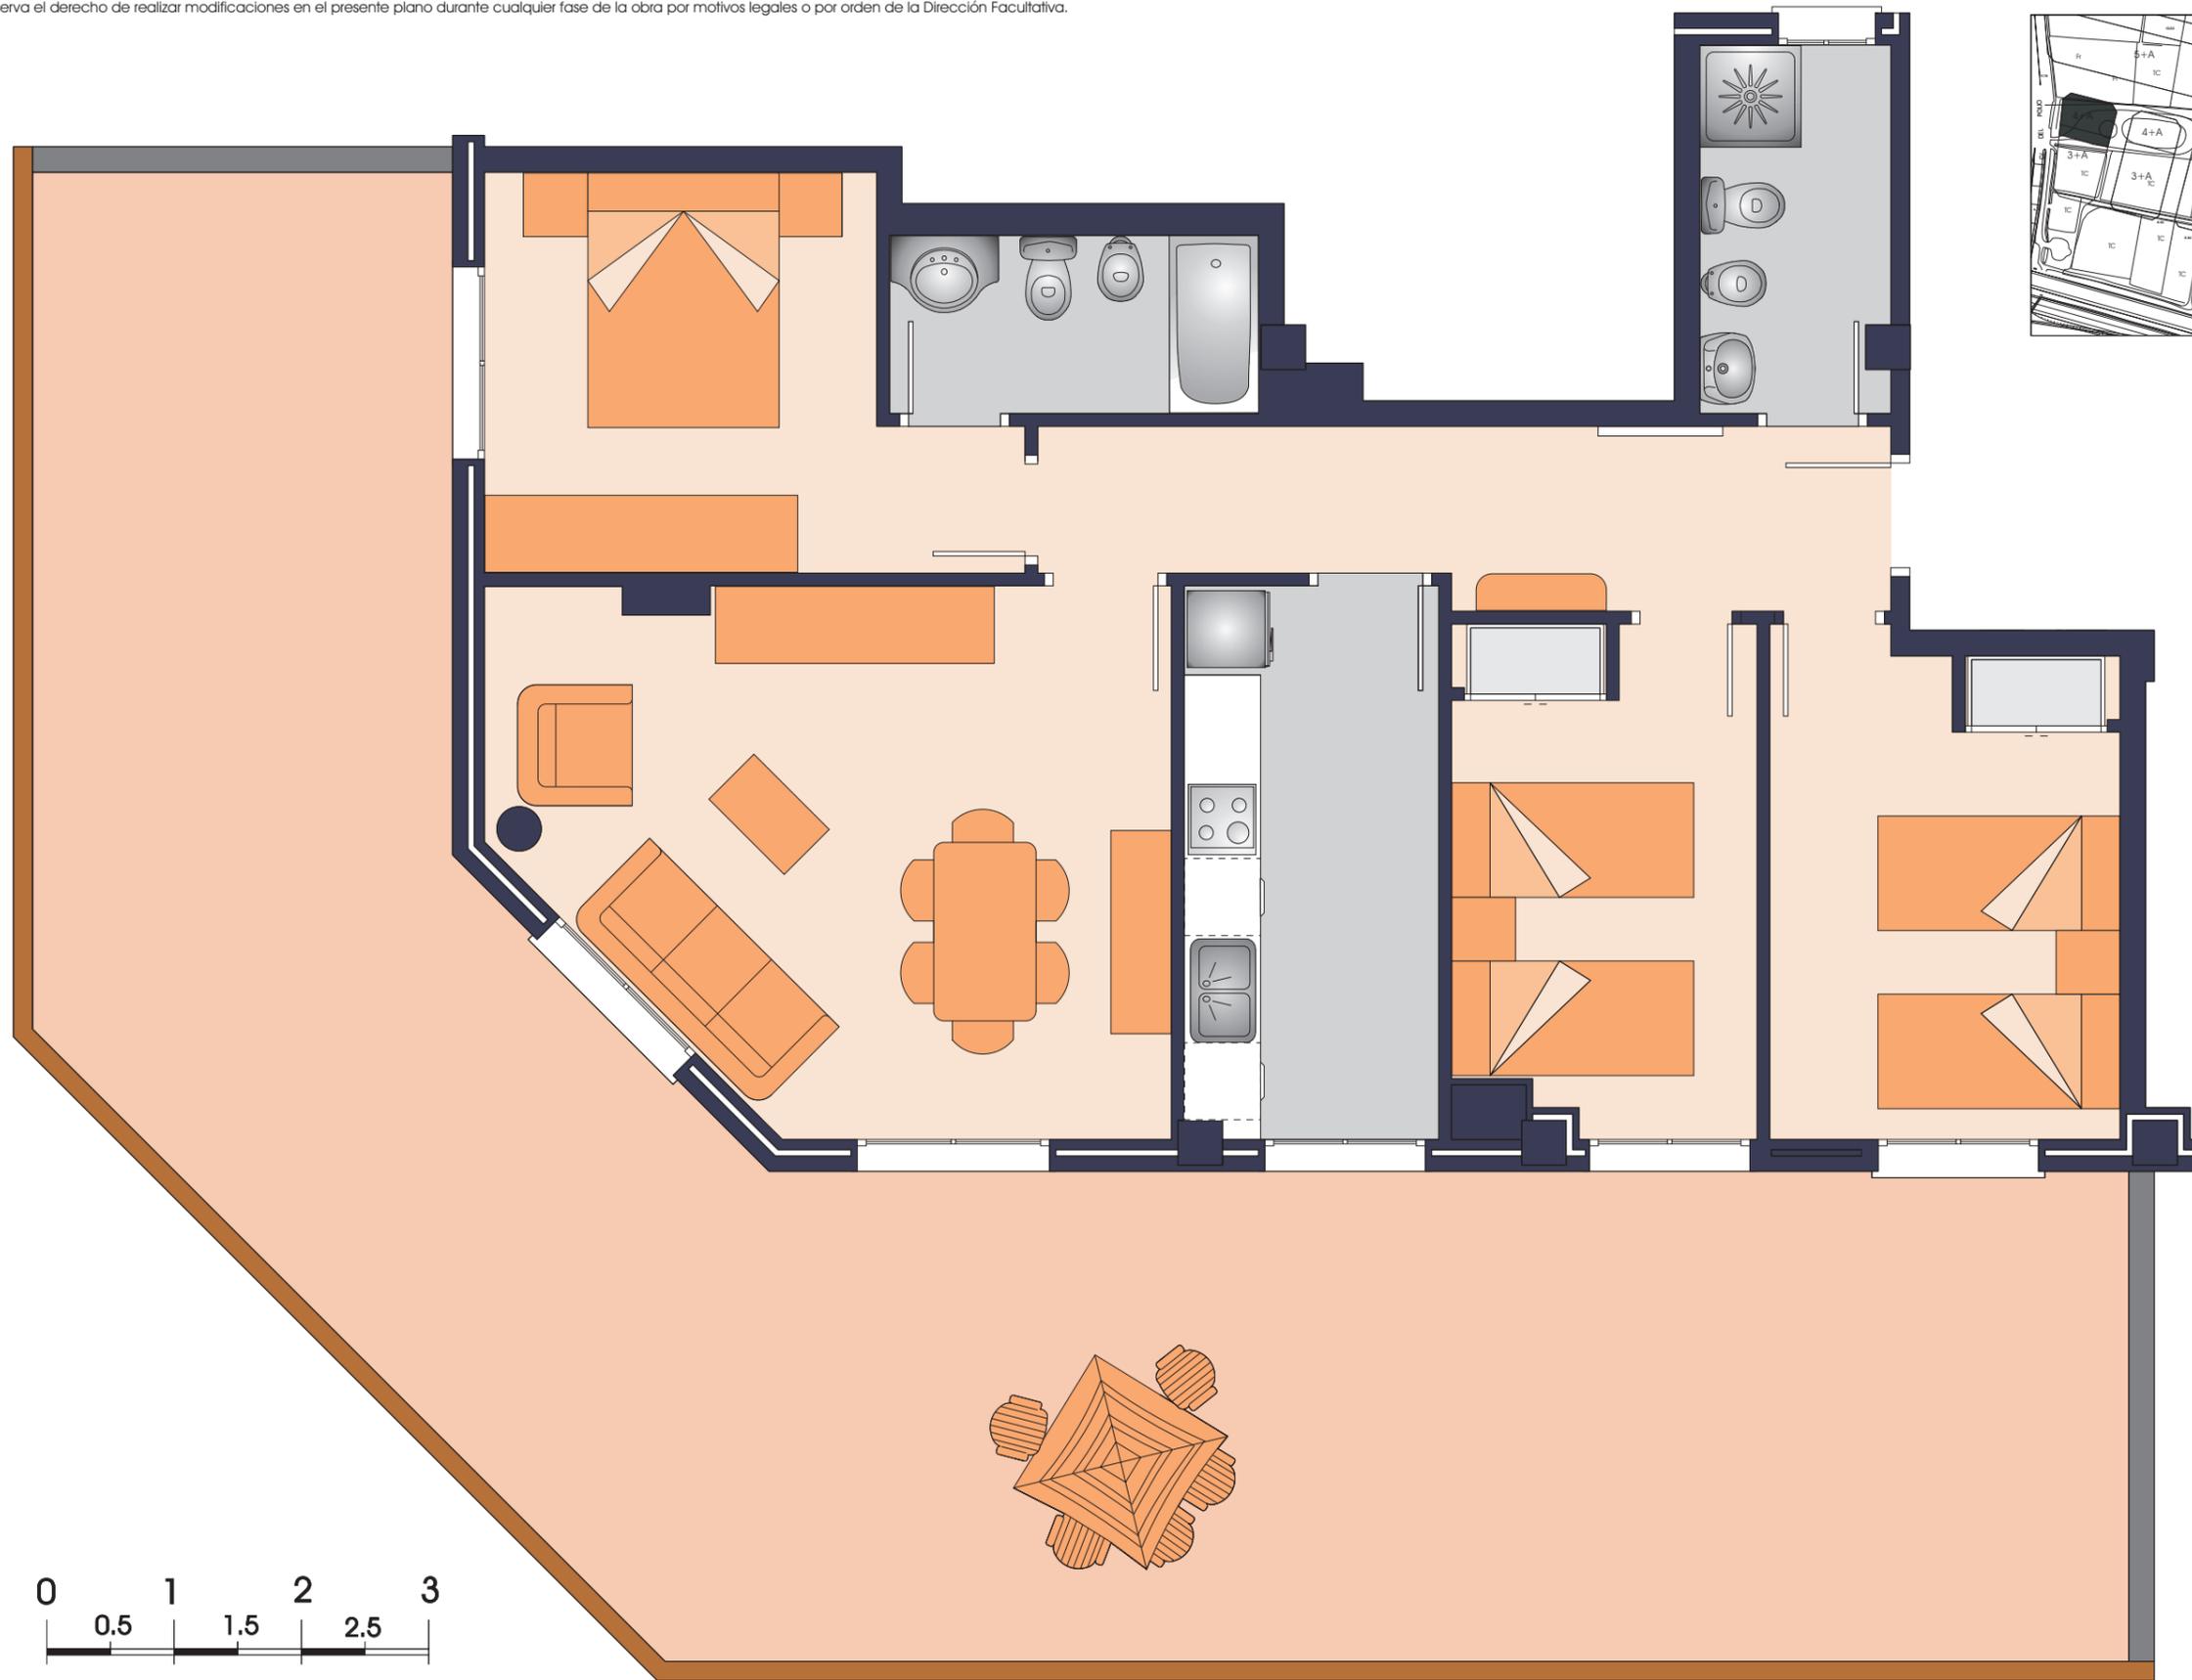


CONSTRUCCIONES  
**PROALBA**

### ALBAL

31 VIVIENDAS  
SOTANO GARAJE  
BAJO COMERCIAL

edificio  
LES ESCOLES III

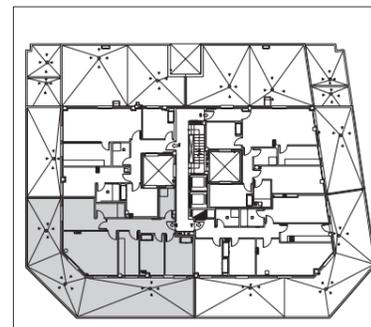

SUPERFICIE CONSTRUIDA: 89,28 m<sup>2</sup>

PLANTA

**ATICO**

TIPO VIV.

**U**

03TV\_TU ATIC/02\_0711/050208